

N

Z

SPEKSTRAAT.

OUD VLEESCHHALL.

HOUTSTRAAT.

SCHUUR.

STAL.

GASTEN
KWARTIER.

PORTIER.

WERKPLAATSEN.

PRIOR.

KERK.

S. JOZEFKAPPEL.

SACRISTIE.

RECREATIEZAAL.

PIEG-
LANER.

BIBLIOTHEEK.

KAPITTEL-
ZAAL.ZIEKEN-
ZAAL.

REFECTORIUM.

BIJHOVEN-
HUIZEN.

CELLEN.

WARMESSTRAAT.

AENGANG.



CELLEN.



VOORMALIG
CARMELIETENKLOOSTER
TE HAARLEM.

ABT.
HOLD.
CARM.

SCHAAL 1:800.

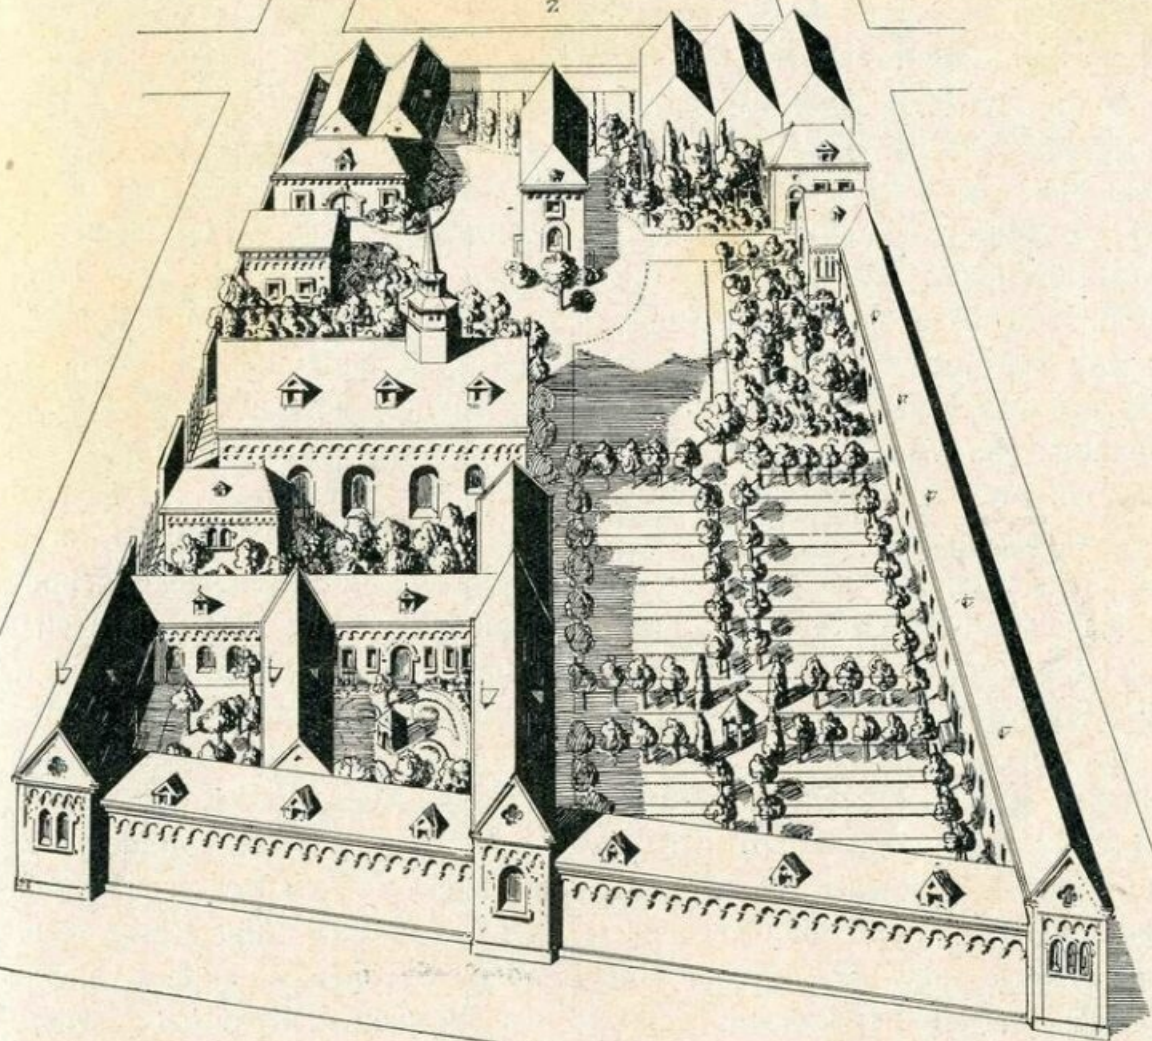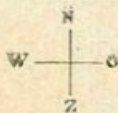

VOORMALIG CARMELIETENKLOOSTER
TE HAARLEM.

AMST.
HOLL.
GRON.